

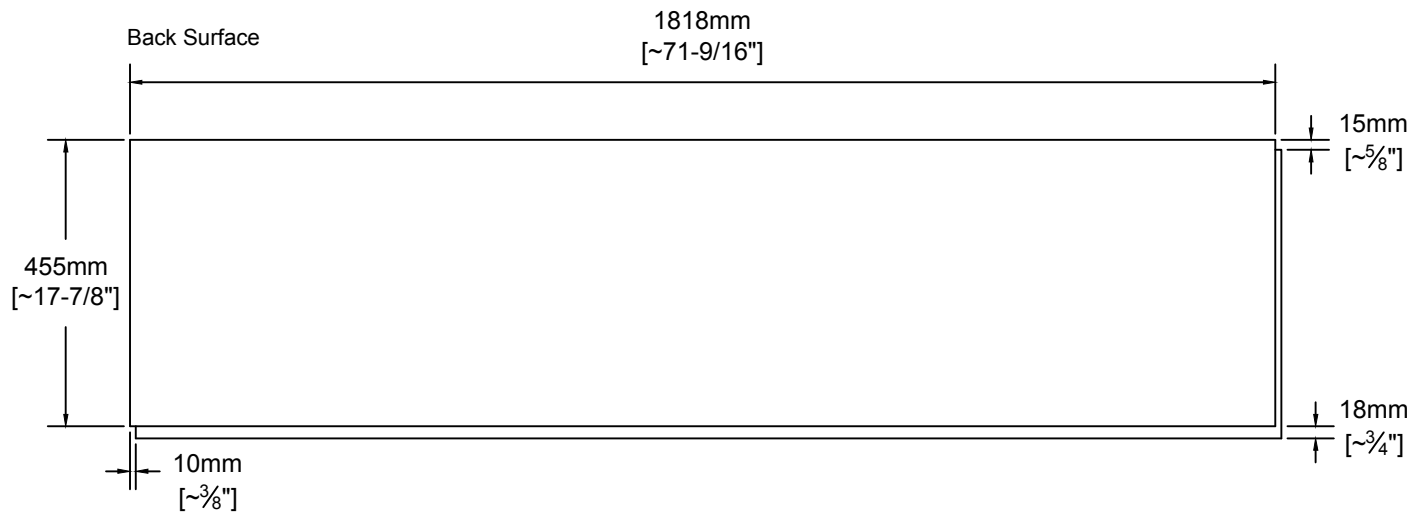


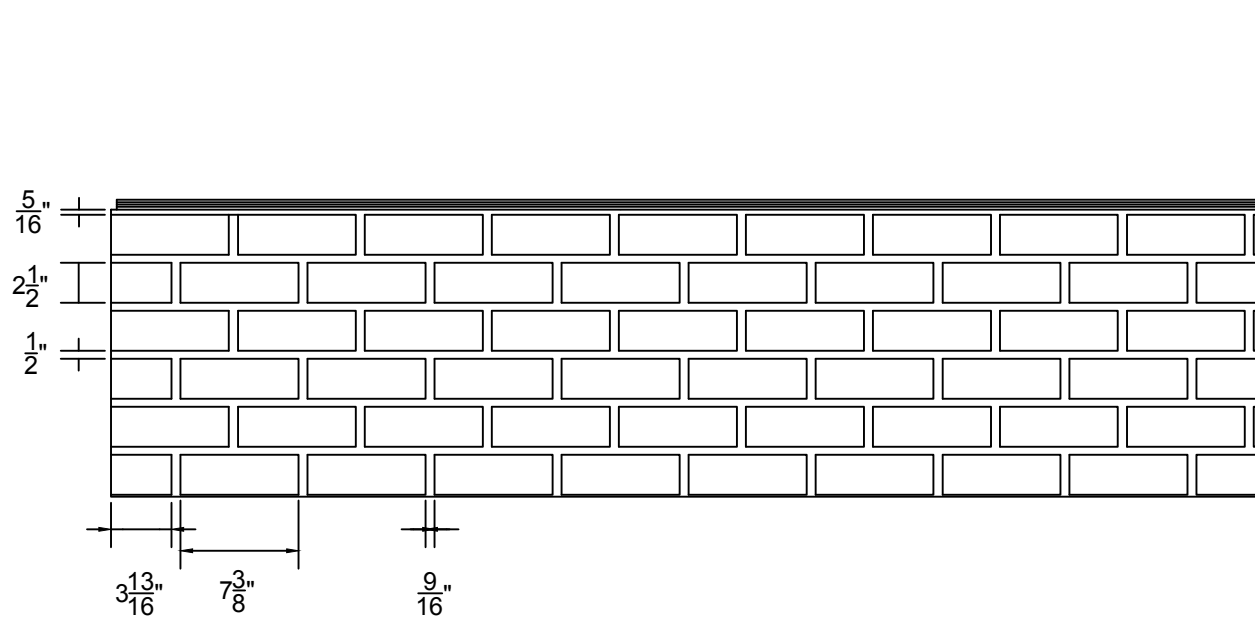

VINTAGE BRICK PANEL DETAIL
SCALE: 1" = 1'-0"

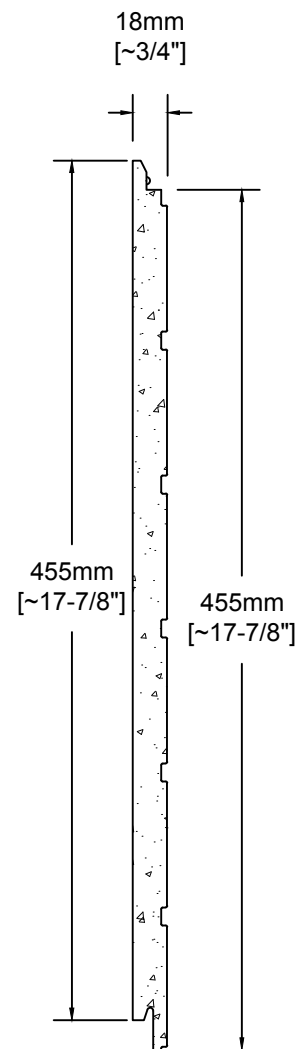

SCALE: 3" = 1'-0"