
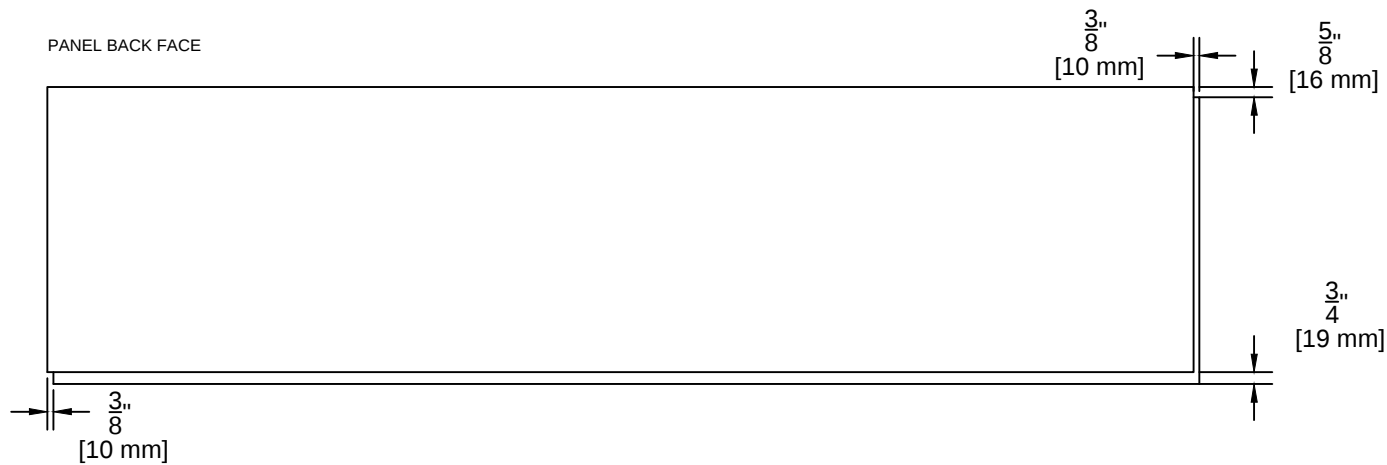


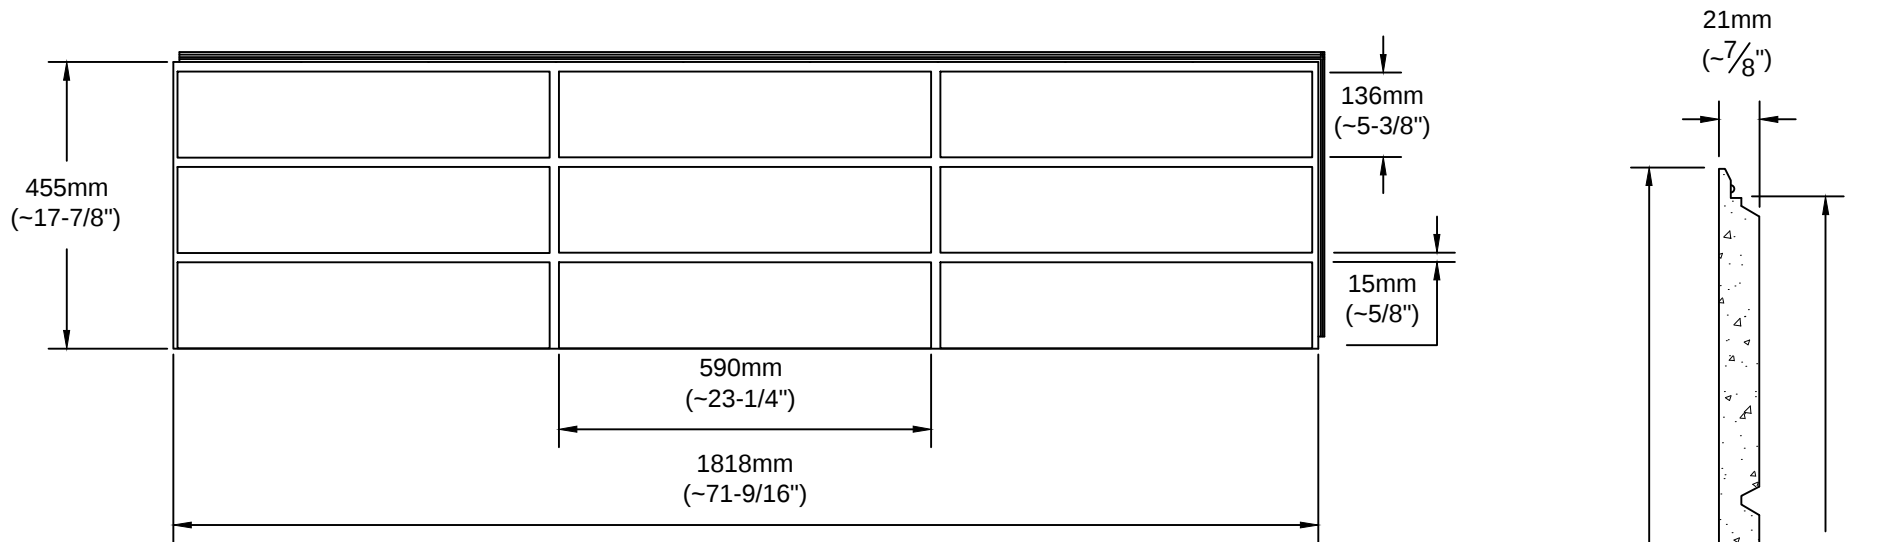

NOVENARY TILE PANEL DETAIL
SCALE: 1" = 1'-0"

SCALE: 3" = 1'-0"